


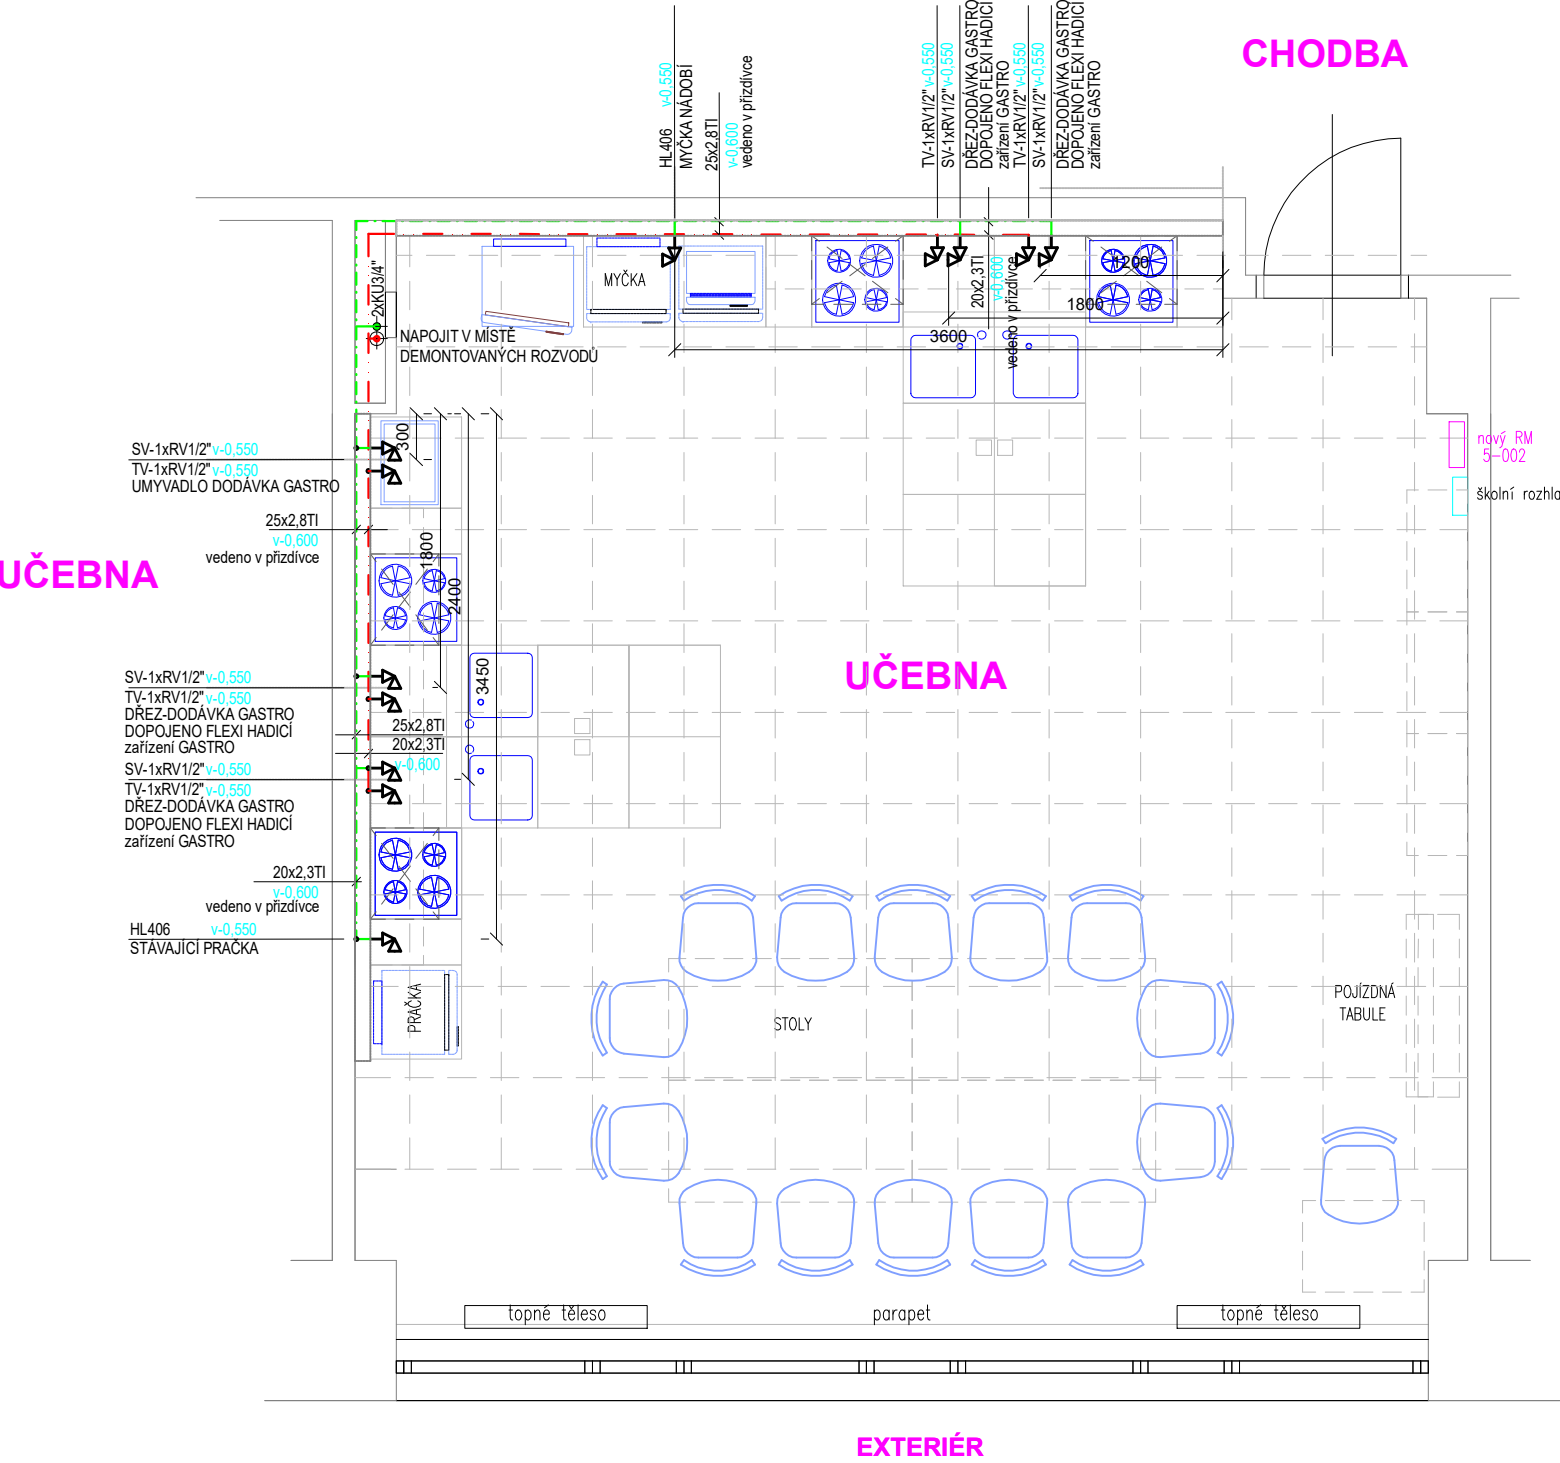


- VEŠKERÝ MONTÁŽNÍ MATERIÁL, UZÁVÍRACÍ ARMATURY, VENTILY, SIFONY A BATERIE JSOU SOUČÁSTÍ DODÁVKY ZTI, POKUD NENÍ SPECIFIKOVÁNO JINAK.
- KÓTY JSOU UVAŽOVÁNY OD ČISTÝCH PODLAH A OBKLADŮ.

LEGENDA POTRUBÍ VNITŘNÍHO VODOVODU


| OZNAČENÍ                                                                           | POPIS   |
|------------------------------------------------------------------------------------|---|
|  | PŘIPOJOVACÍ POTRUBÍ VNITŘNÍHO VODOVODU - STUDENÁ VODA (PWC) Z TRUB PP-RCT EVO S3,2( PN28) OPATŘENO NÁVLEKOVOU TEPELNOU IZOLACÍ DLE 193/2007Sb. |
|  | PŘIPOJOVACÍ POTRUBÍ VNITŘNÍHO VODOVODU - TEPLÁ VODA (PWH) Z TRUB PP-RCT EVO S3,2( PN28) OPATŘENO NÁVLEKOVOU TEPELNOU IZOLACÍ DLE 193/2007Sb.   |
|                                                                                    |   |
|                                                                                    |   |

UČEBNA


SCHÉMATA PŘIPOJOVACÍCH BODŮ

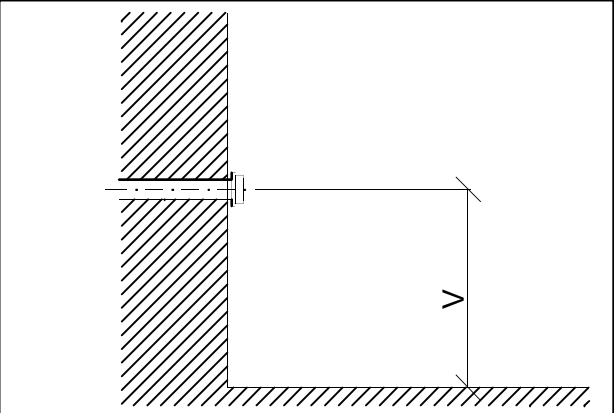


PŘÍVOD VODY ZE ZDI

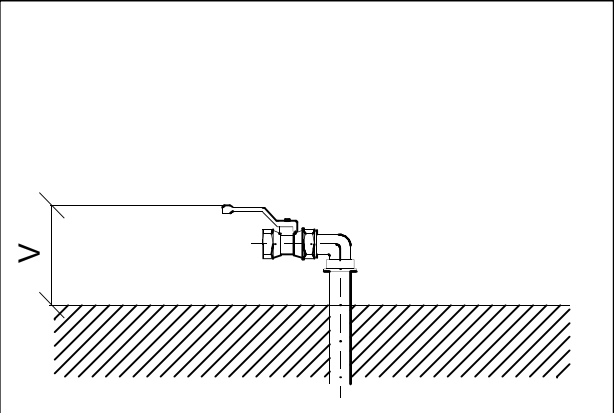

PŘÍVOD VODY Z PODLAHY

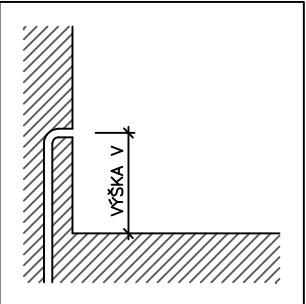

ODPAD VE ZDI

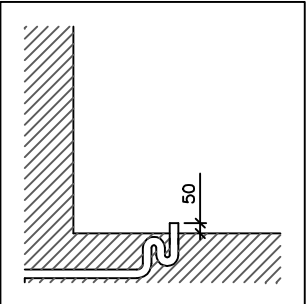

ODPAD V PODLAZE

paré č.

E-mail: [pvprojekt@seznam.cz](mailto:pvprojekt@seznam.cz)

|                                          |   |                                       |                               |                                                                                                   |           |
|------------------------------------------|---|---------------------------------------|-------------------------------|---------------------------------------------------------------------------------------------------|-----------|
| VEDOUČÍ PROJEKTANT:<br>Ing. Prokop VACEK | HLAVNÍ PROJEKTANT:<br>Ing. Prokop VACEK   | ZODP. PROJEKTANT:<br>Šárka Brousilová | ZAKÁZKOVÉ ČÍSLO:<br>22.045.30 | PV projekt, spol. s r.o.<br>Kalendova 688, HRADEC KRÁLOVÉ 4,<br>IČO 25996282<br>TEL.+420736539522 |           |
| MÍSTO STAVBY:                            | ZÁKLADNÍ ŠKOLA A MATEŘSKÁ ŠKOLA, Štefcova č.p.1092, 500 09 Hradec Králové 9                                                                                          |                                       |                               | FORMÁT:                                                                                           | X A4      |
| INVESTOR:                                | ZÁKLADNÍ ŠKOLA A MATEŘSKÁ ŠKOLA, Štefcova č.p.1092, 500 09 Hradec Králové 9                                                                                          |                                       |                               | DATUM:                                                                                            | 05/2023   |
| AKCE:                                    | ZÁKLADNÍ ŠKOLA A MATEŘSKÁ ŠKOLA ŠTEFCOVA<br>ÚPRAVY ŠKOLNÍ CVIČNÉ KUCHYŇKY<br>katastrální území Nový Hradec Králové, p.st.1447<br>Štefcova č.p.1092, Hradec Králové 9 |                                       |                               | STUPEŇ:                                                                                           | DSP       |
|                                          |   |                                       |                               | MĚŘÍTKO:                                                                                          | 1:50      |
| VÝKRES:                                  | PŮDORYS 1.NP-VNITŘNÍ VODOVOD   |                                       |                               | ČÁST:                                                                                             | ČÍSLO:    |
|                                          |   |                                       |                               | D.1.4.2                                                                                           | D.1.4.2.2 |