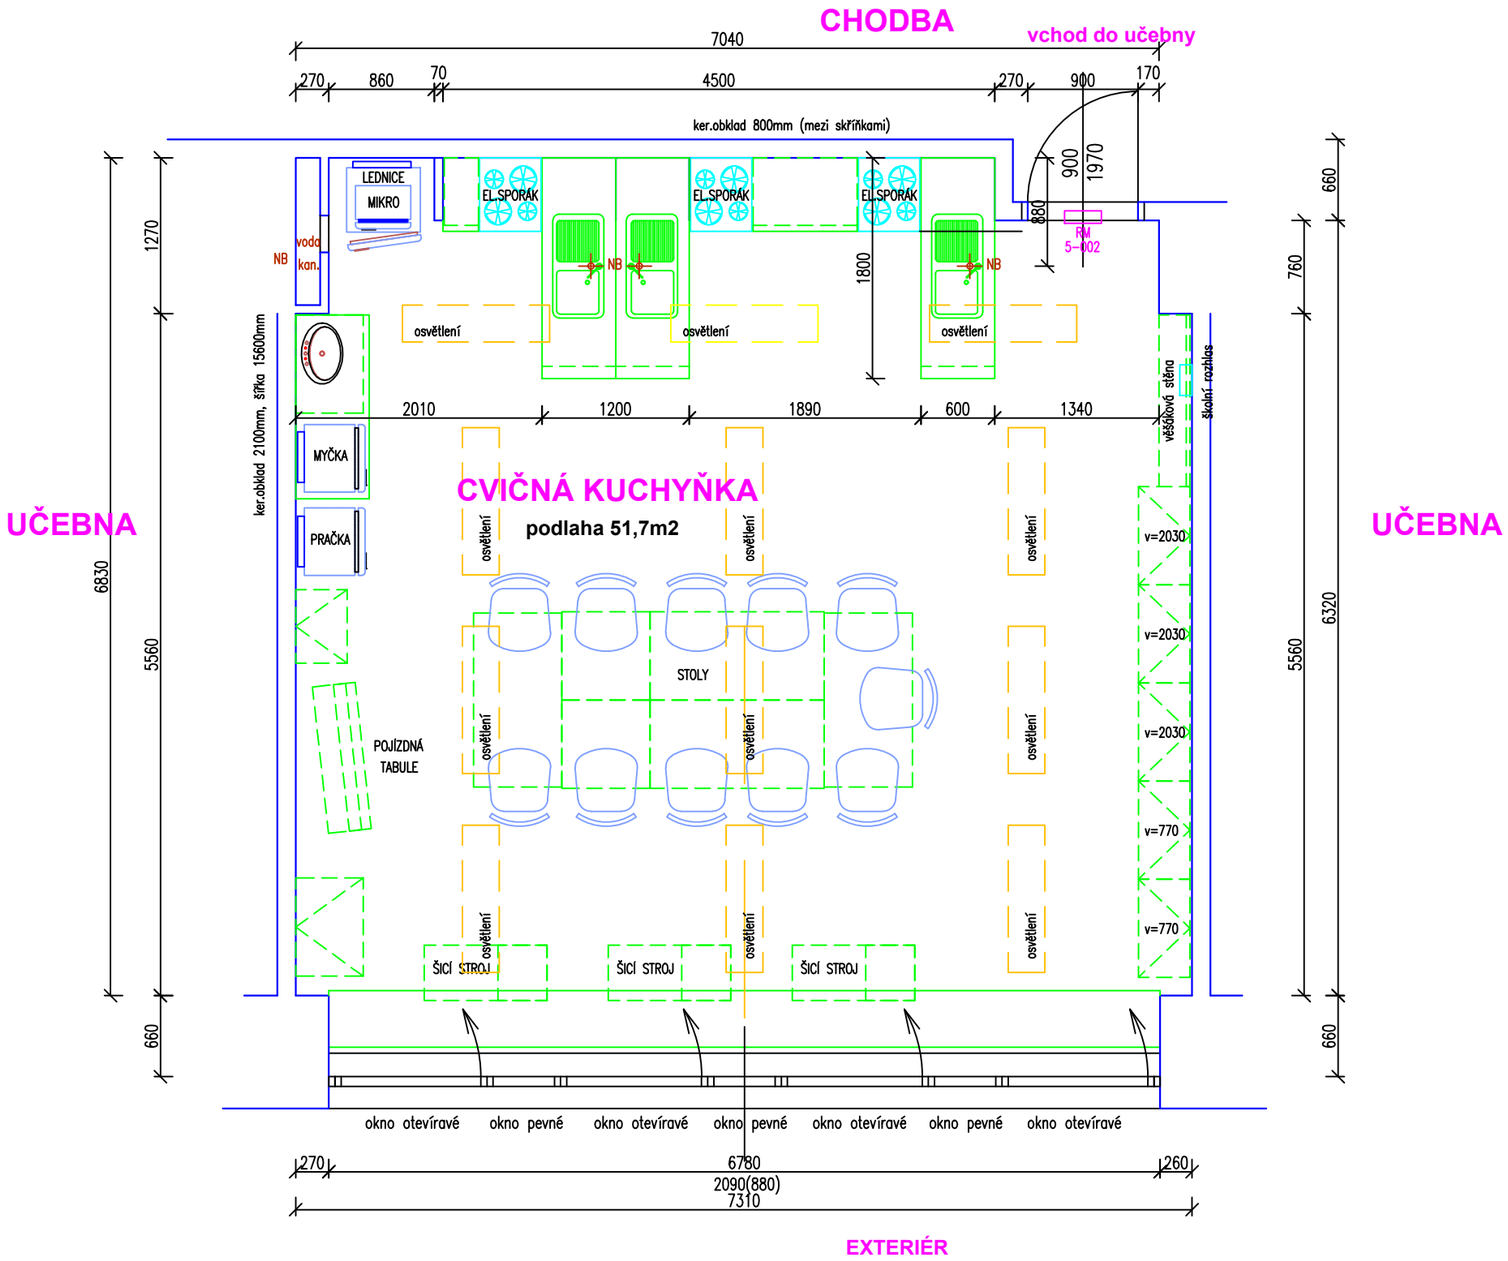

paré č.

E-mail: pvprojekt@seznam.cz

VEDOUCÍ PROJEKTANT:	HLAVNÍ PROJEKTANT:	ZODP. PROJEKTANT:	ZAKÁZKOVÉ ČÍSLO:	PV projekt, spol. s r.o. Kalendova 688, HRADEC KRÁLOVÉ 4, IČO 25996282 TEL.+420736539522	
Ing. Prokop VACEK	Ing. Prokop VACEK	Ing. Prokop VACEK	22.045.30		
MÍSTO STAVBY:	ZÁKLADNÍ ŠKOLA A MATEŘSKÁ ŠKOLA, Štefcova č.p.1092, 500 09 Hradec Králové 9				
INVESTOR:	ZÁKLADNÍ ŠKOLA A MATEŘSKÁ ŠKOLA, Štefcova č.p.1092, 500 09 Hradec Králové 9			FORMÁT:	X A4
AKCE:	**ZÁKLADNÍ ŠKOLA A MATEŘSKÁ ŠKOLA ŠTEFCOVA ÚPRAVY ŠKOLNÍ CVIČNÉ KUCHYŇKY katastrální území Nový Hradec Králové, p.st.1447 Štefcova č.p.1092, Hradec Králové 9**			DATUM:	12/2022
				STUPEŇ:	DSP
				MĚŘÍTKO:	1:50
VÝKRES:	PŮDORYS 1.NP-STÁVAJÍCÍ STAV			ČÁST: D.1.1.2	ČÍSLO: D.1.1.2.1