




TYP PROVEDENÍ: KRYTÍ V UZAVR. STAVU: IP 44
KRYTÍ V OTEVR. STAVU: IP 20
ROZMĚRY: 550x950x161
DELENÍ: -
NÁTER: TYPOVÝ
OBSLUHA: PRAC. POUČENÝMI
PRIVOD(Y): SHORA
VÝVOD(Y): NAHORU

DŮLEŽITOSTNÁ ROZVODNICE "P" HAGER FWB62N/96+48m

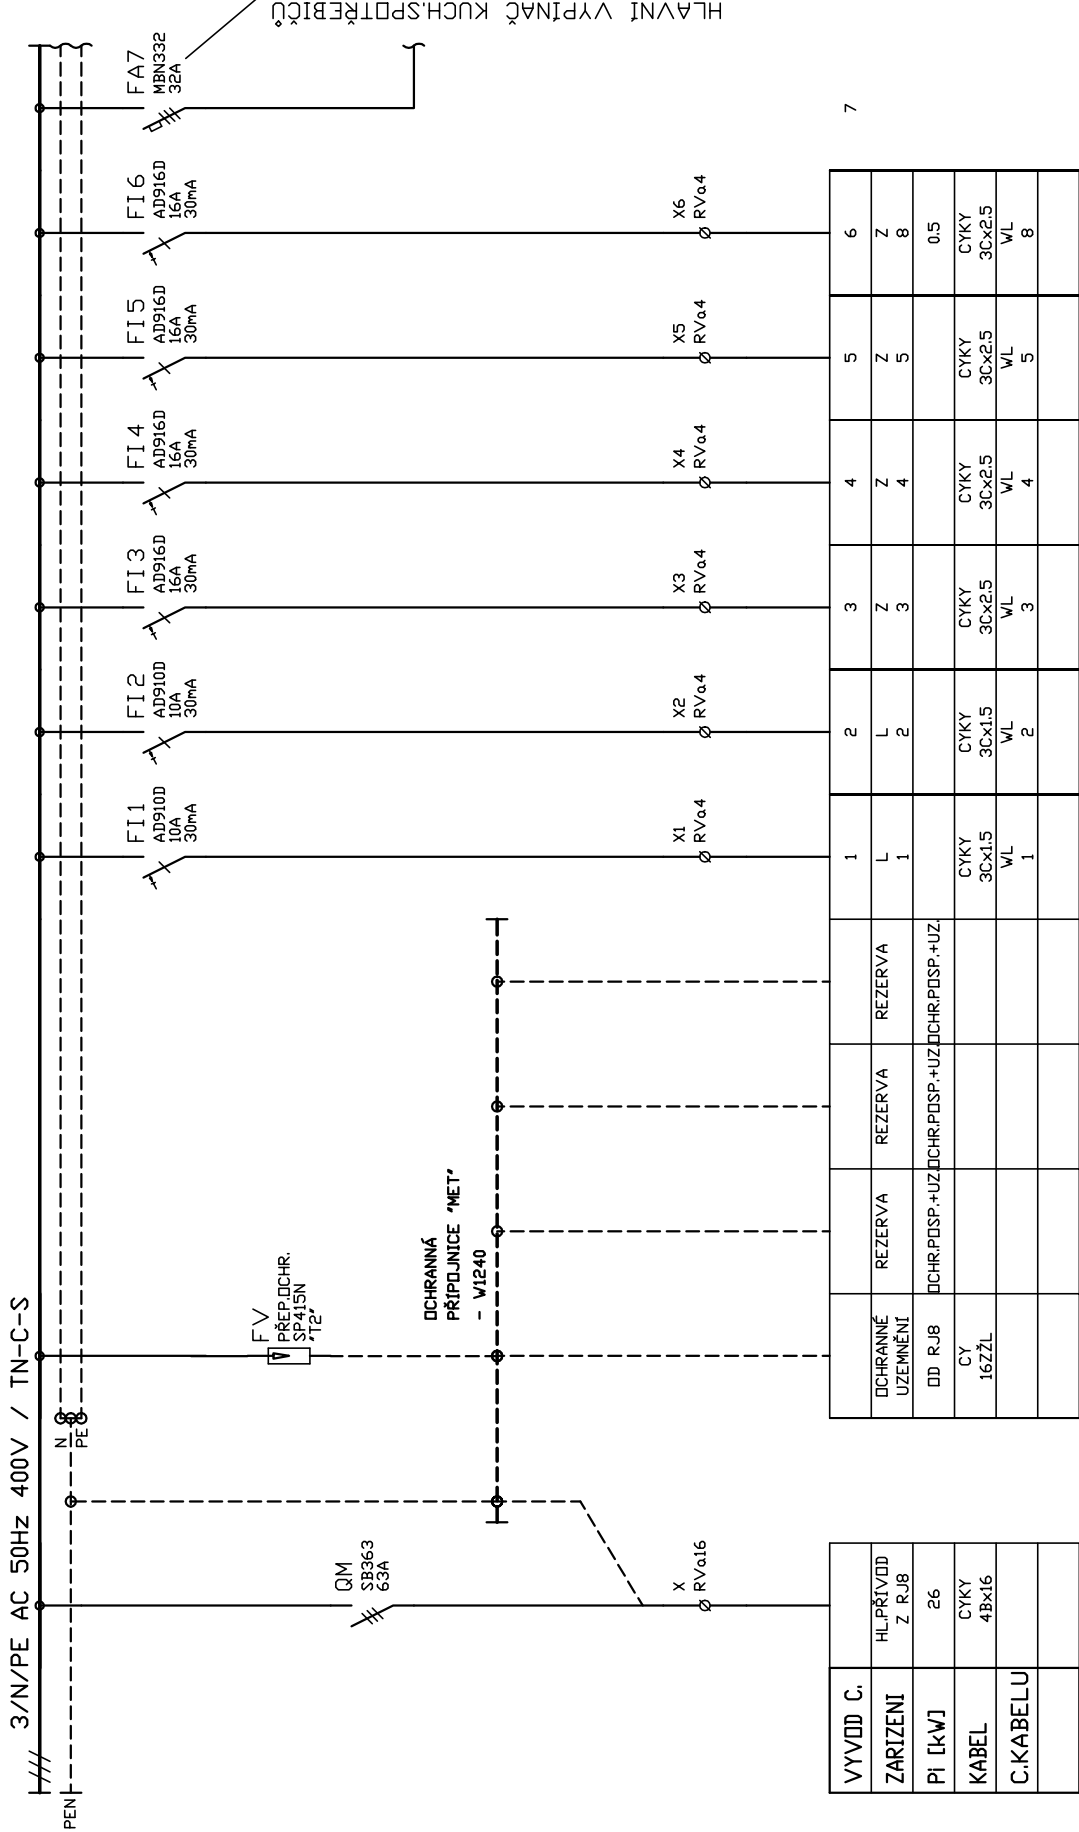

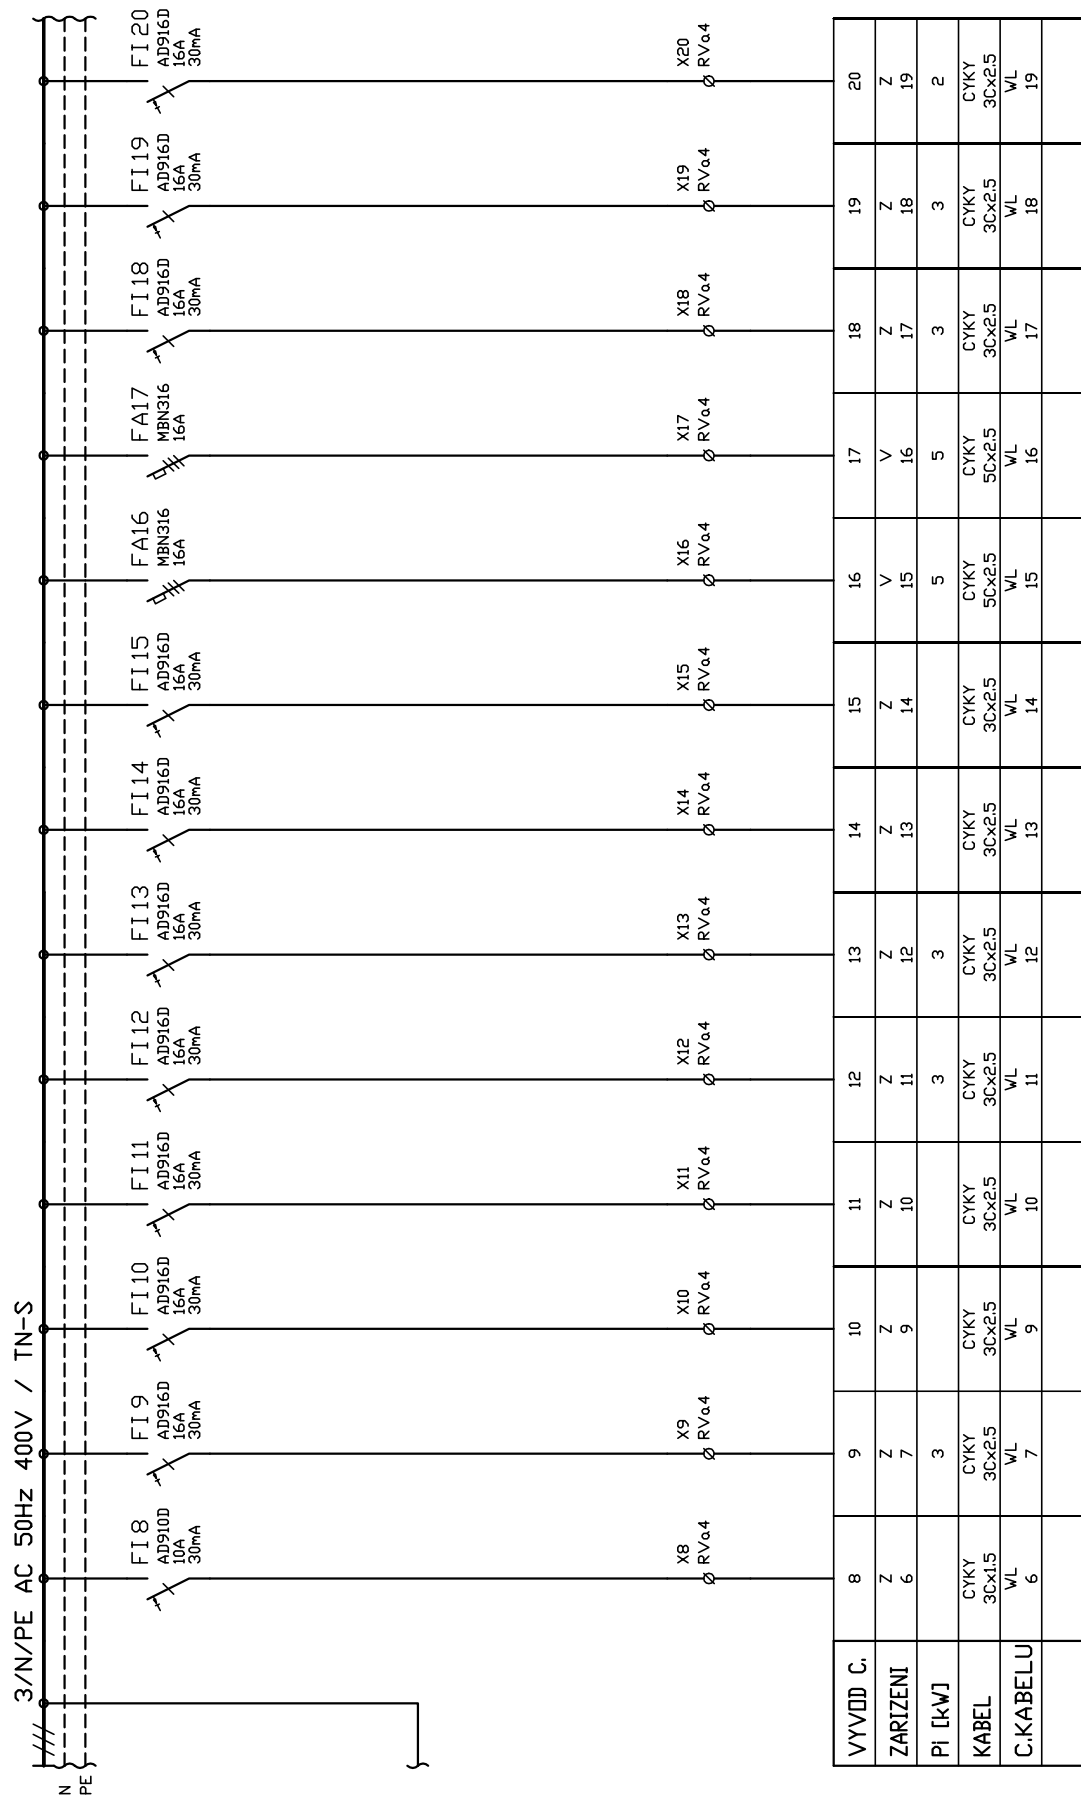

LIST Č: 2 LISTU: 3	SCHÉMA ROZVADĚČE RMN2			ARCHIVNÍ ČÍSLO: 1079/5/23	
	OBJ.C.,PJ:	ZAK.ČÍSLO: 23.045.30	AKCE: ZŠ a MŠ ŠTEFCOVA - ÚPRAVA CVIČNÉ KUCH.	VÝKRES ČÍSLO: D.1.4.5-EL.4	
ING.MIROSLAV JÁGR -ELMAX- tel,fax:049/41432	PROVEDL: ING.JÁGR	DATUM: 06/2023	INVESTOR: ZŠ a MŠ ŠTEFCOVA, HK		

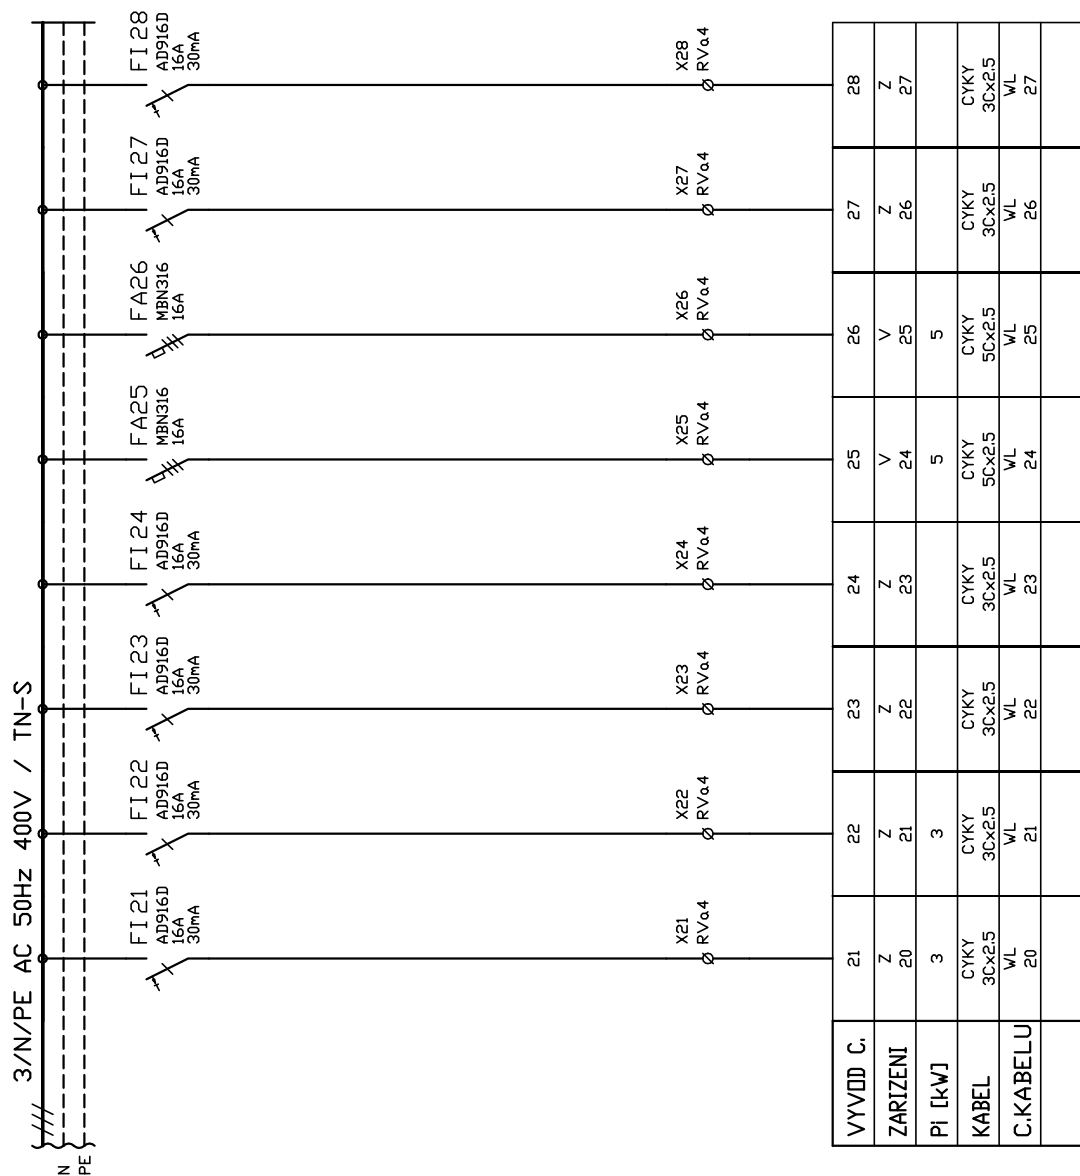

LIST Č: 3 LISTU: 3 ING.MIROSLAV JÁGR -ELMAX- tel,fax:049/41432	SCHÉMA ROZVADĚČE RMN2			ARCHIVNÍ ČÍSLO: 1079/5/23	
	OBJ.C.,PJ: PROVEDL: ING.JÁGR	ZAK.ČÍSLO: 23.045.30 DATUM: 06/2023	AKCE: ZŠ a MŠ ŠTEFCOVA - ÚPRAVA CVIČNÉ KUCH. INVESTOR: ZŠ a MŠ ŠTEFCOVA, HK	VÝKRES ČÍSLO: D.1.4.5-EL.4	