
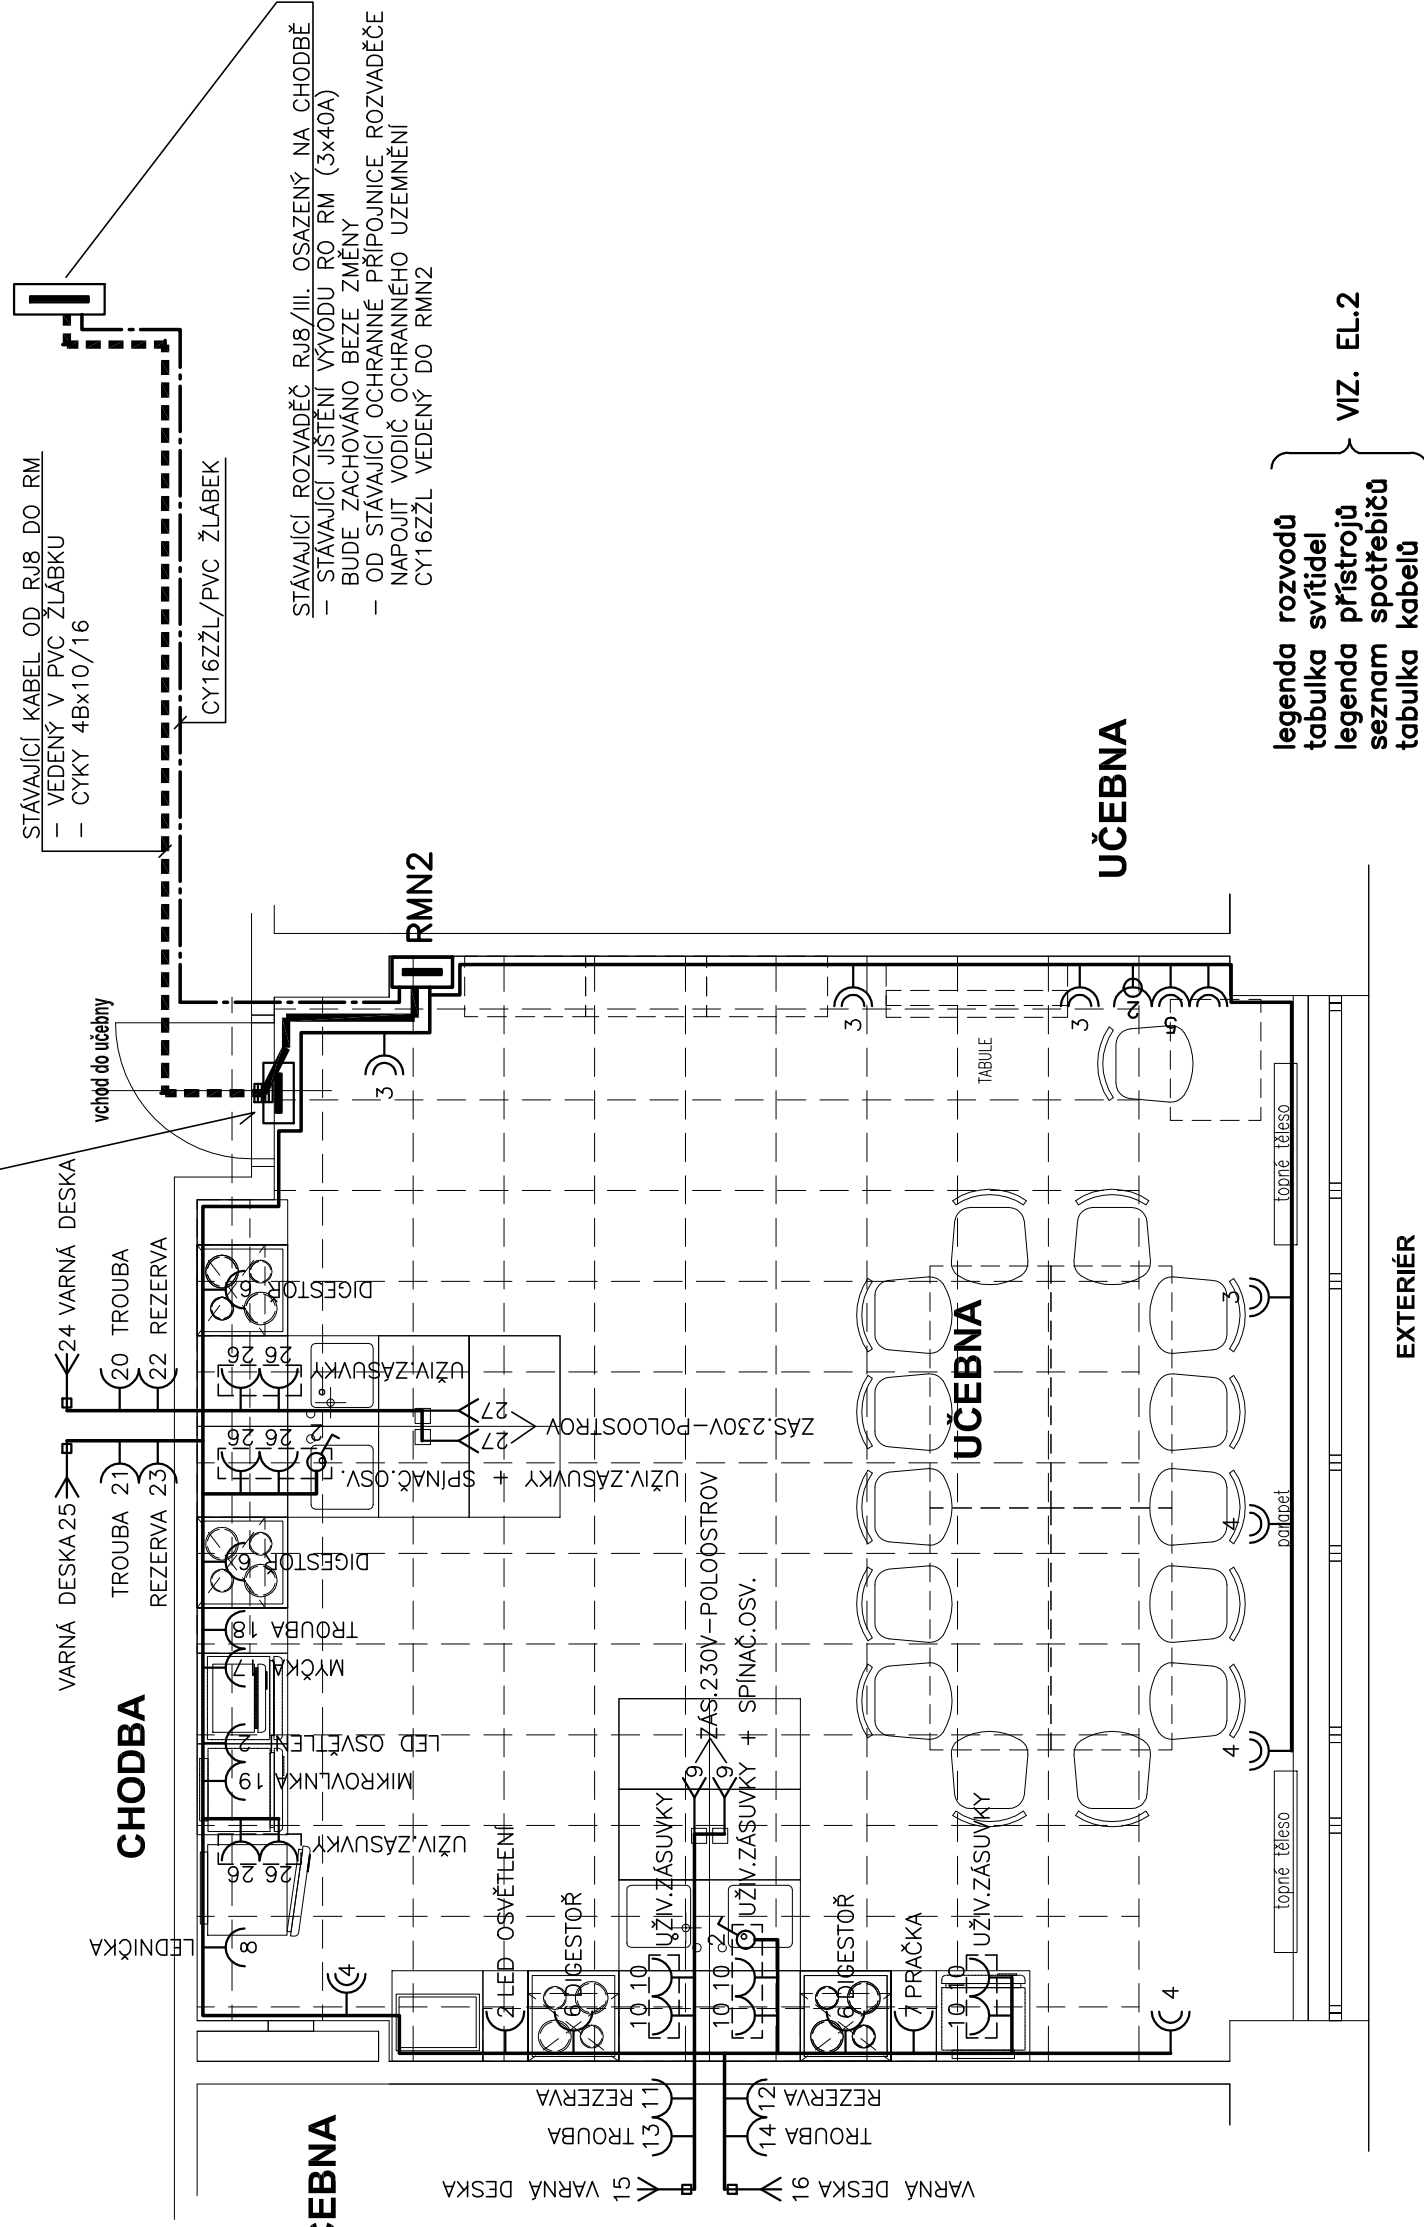
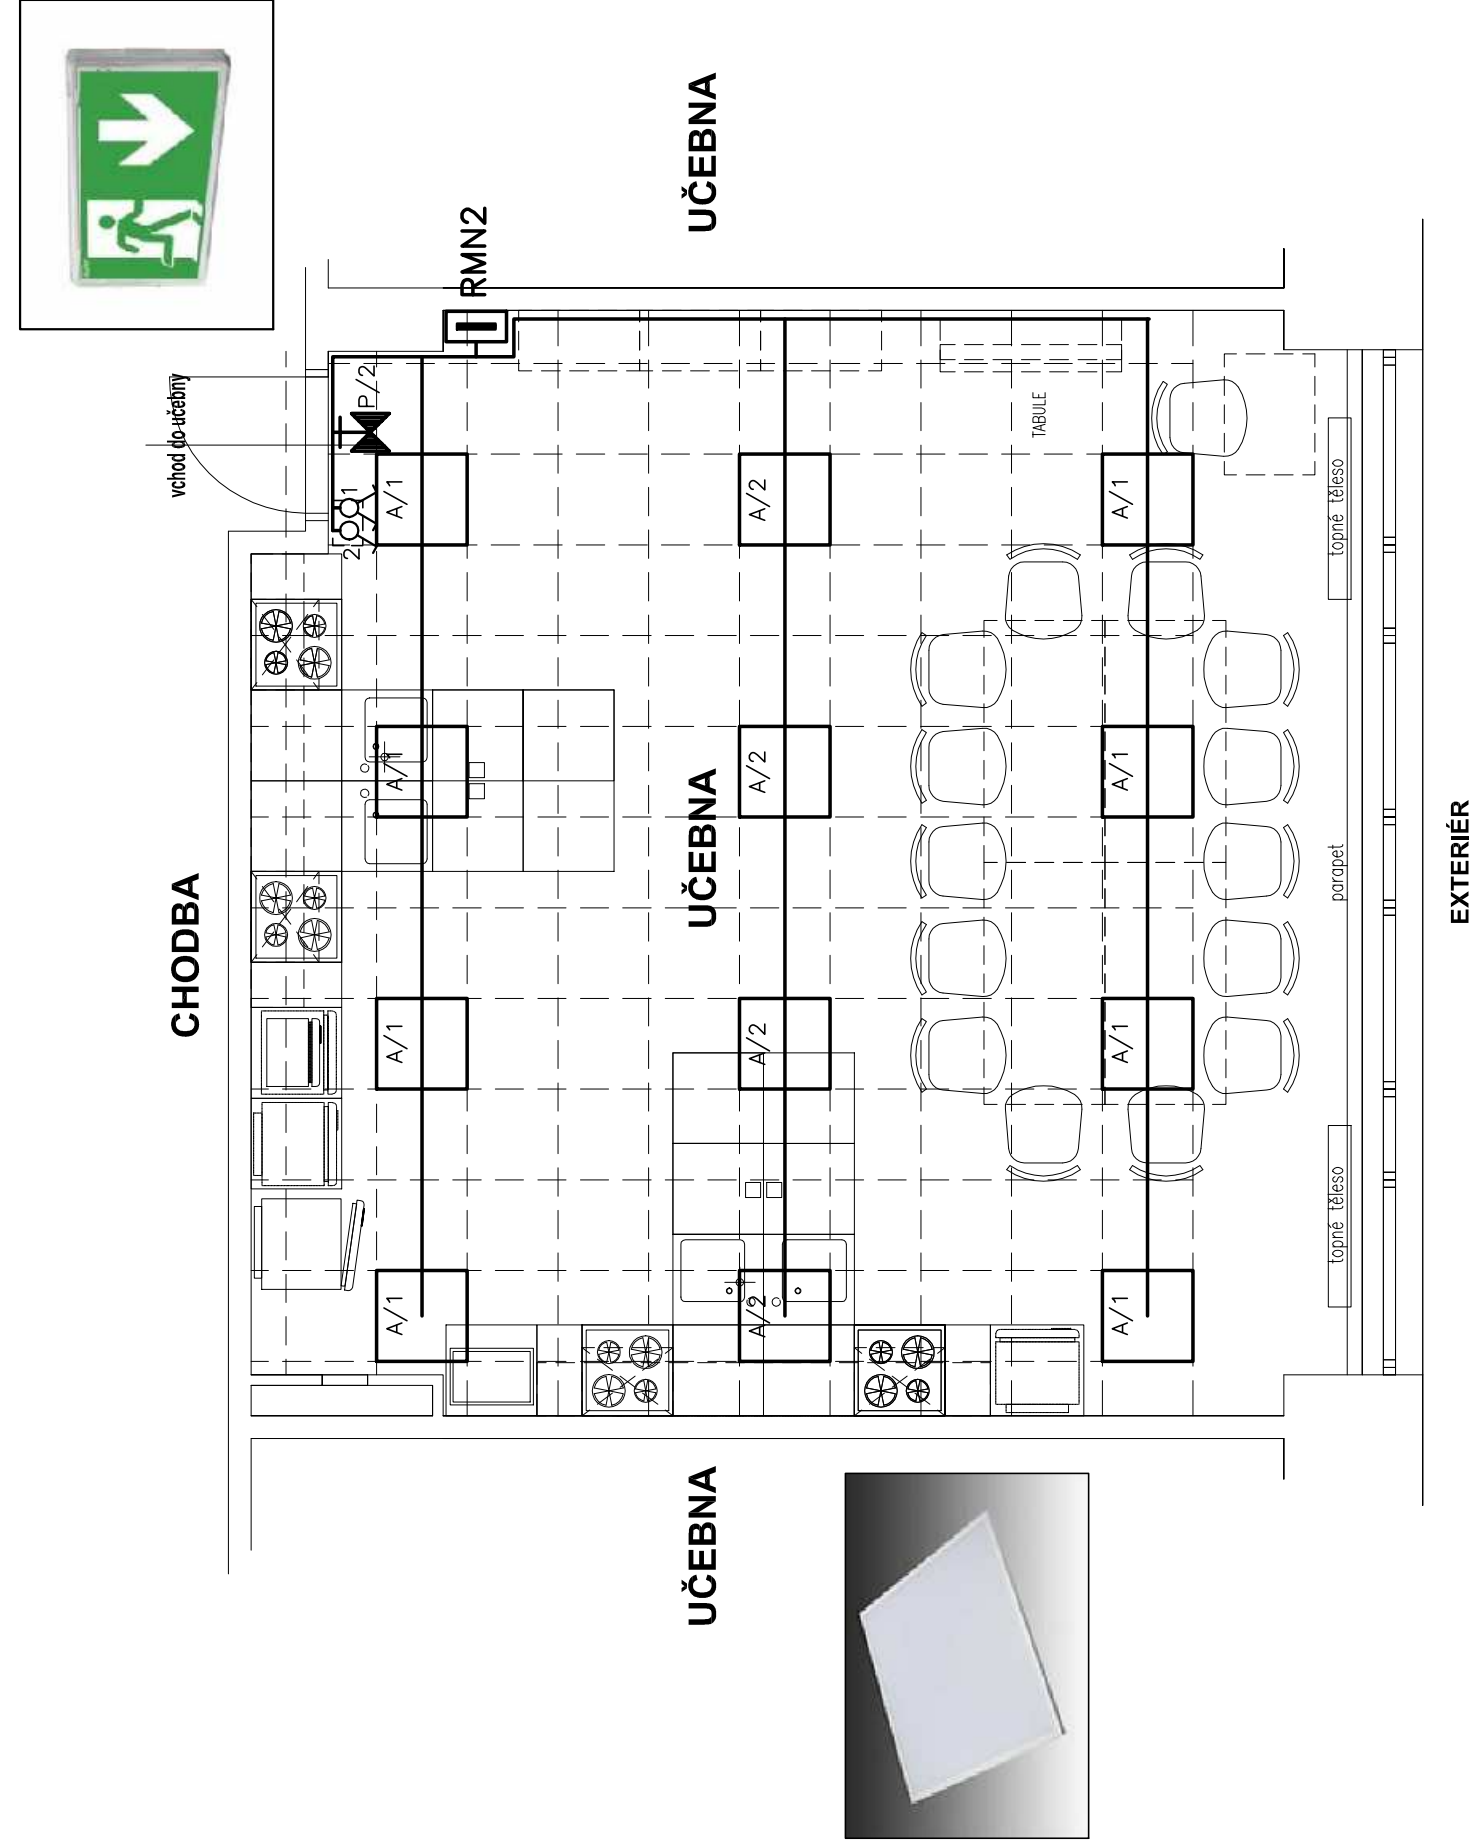


PODKLADY OD POTENCIÁLNÍHO DODAVATELE KUCHYŇSKÝCH SPOTŘEBIČŮ

- kótování zásuvek a vývodů

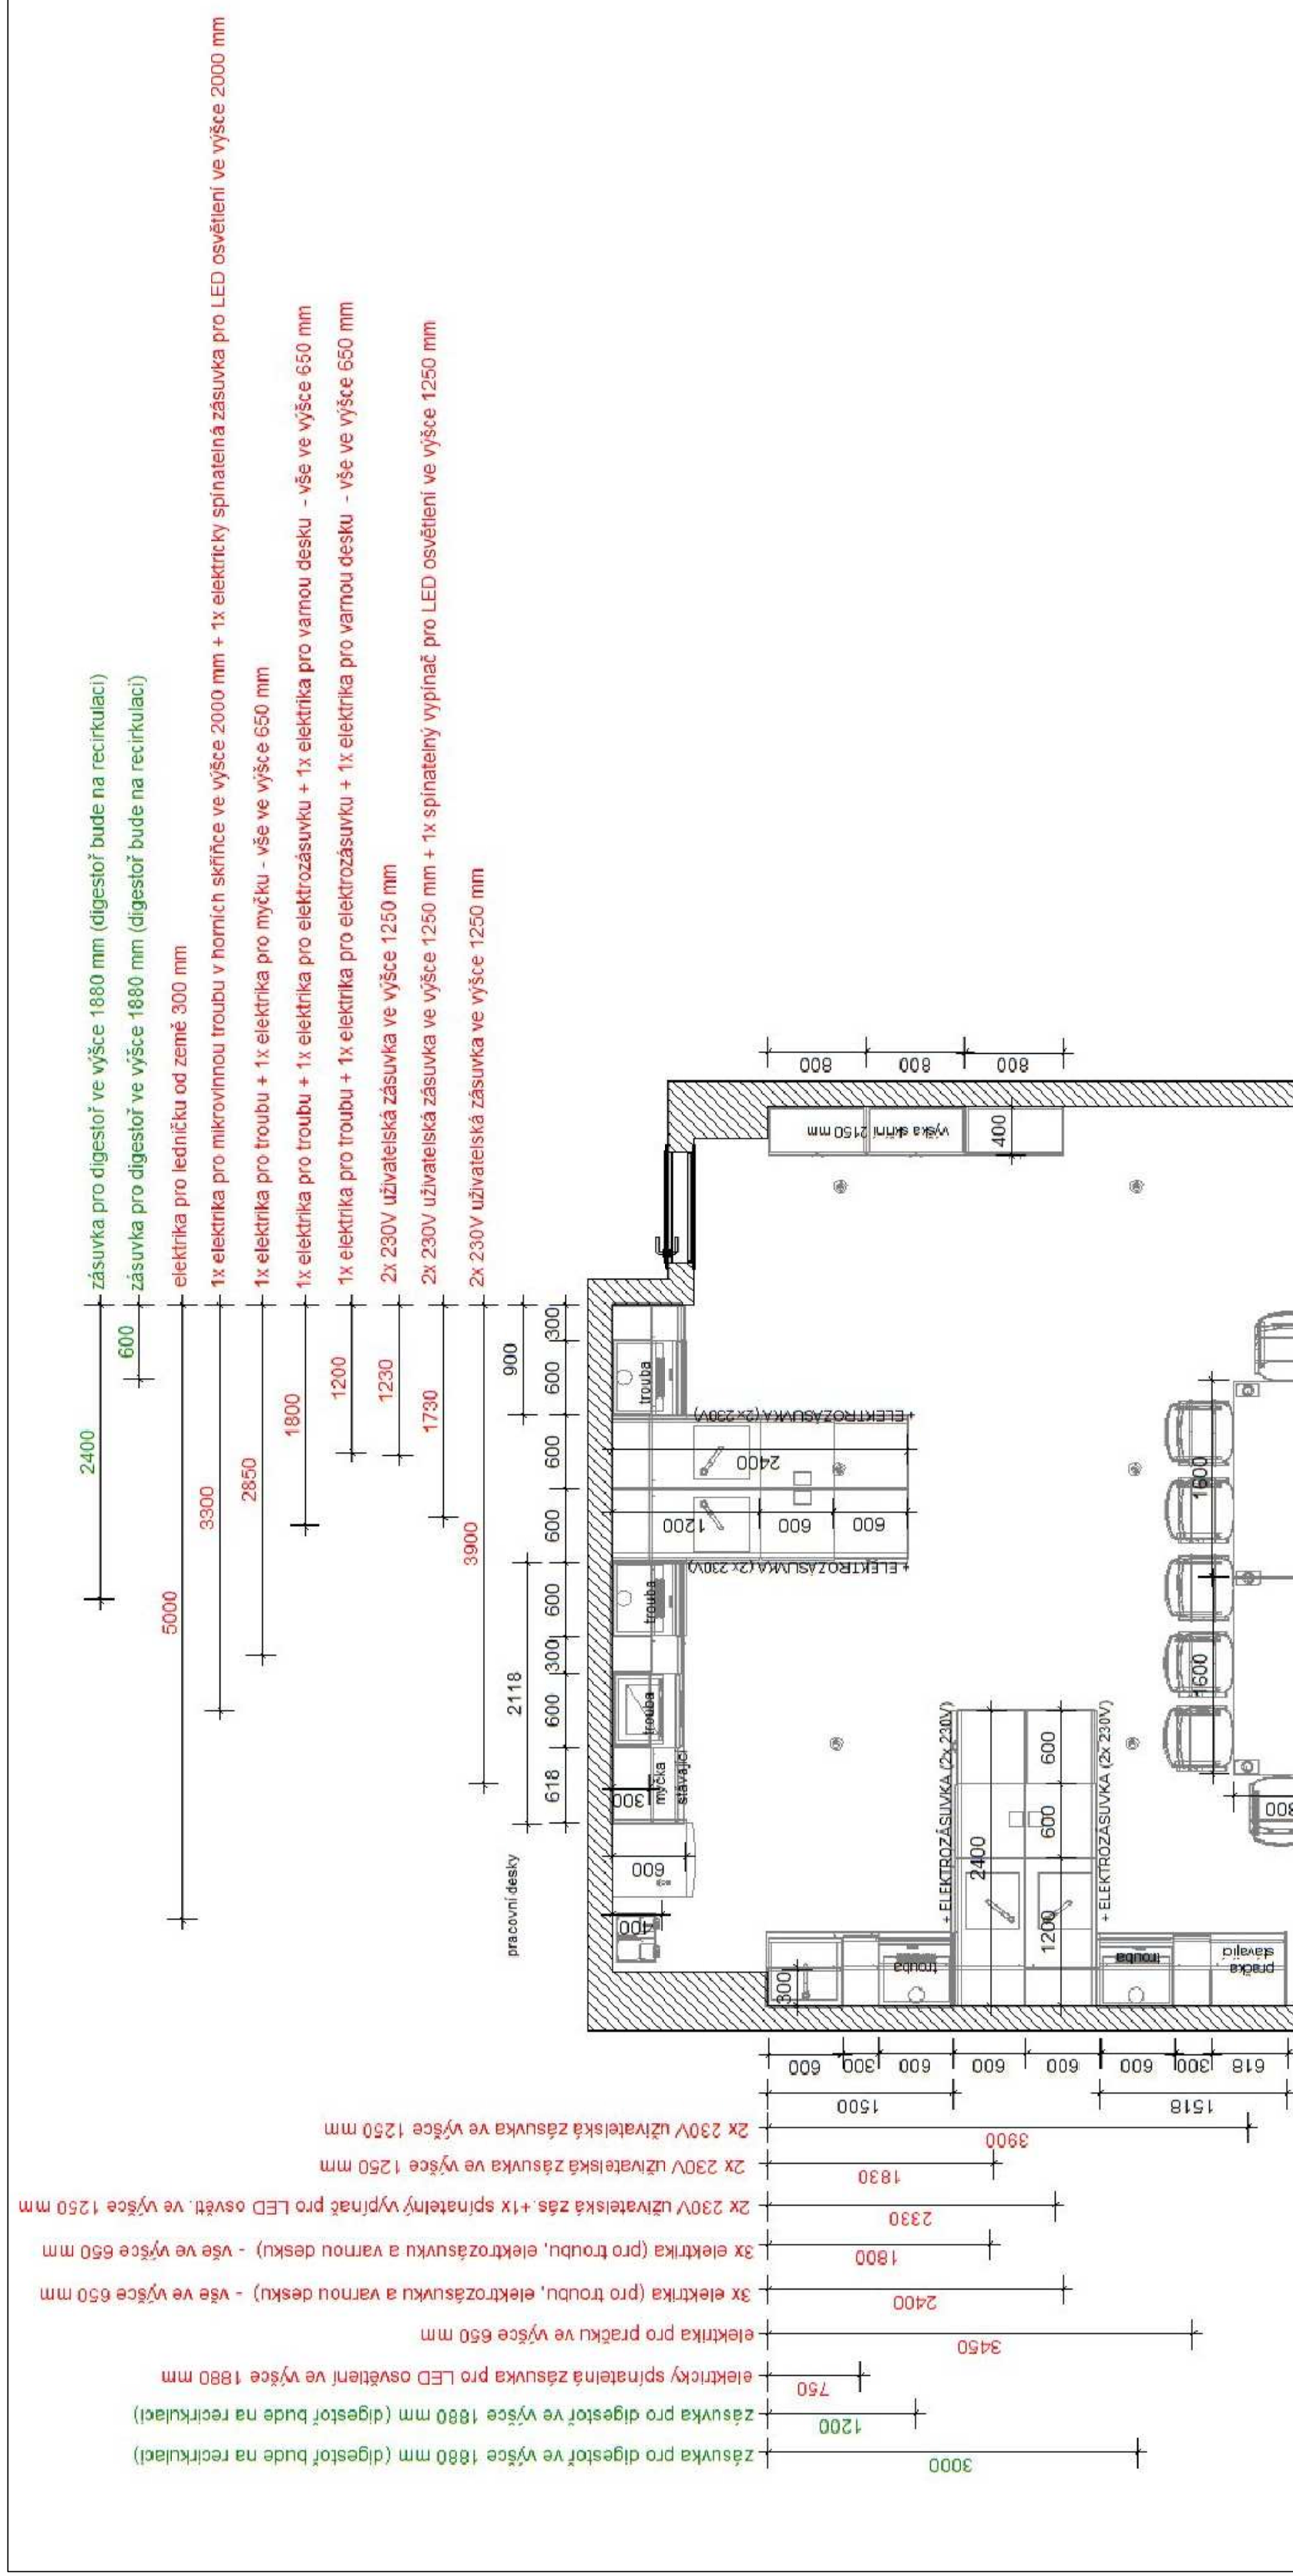

Seznam výpočtových svítidel, parametry umělého osvětlení									
Index	Krytí	Název výrobku	Číslo výrobku	Osvětlená plocha	Světelný tok	Číselná hodnota	Instalační příkon	Počet	
A	IP20	BASIC-O 3650/840 MPR 350x595	1x LED/3650 lm	840	3650 lm	0,80	36 W		
#	Jméno	Parametr	Min	Max	Průměr	Min./střední	Min./Max		
1	Užitavelská trojvětř (UČEBNA)	Světlo intenzita osvětlení	375 lx	709 lx	585 lx	0,64	0,53		

PROJEKTOVÁ DOKUMENTACE PRO PROVEDENÍ STAVBY

[illegible]