


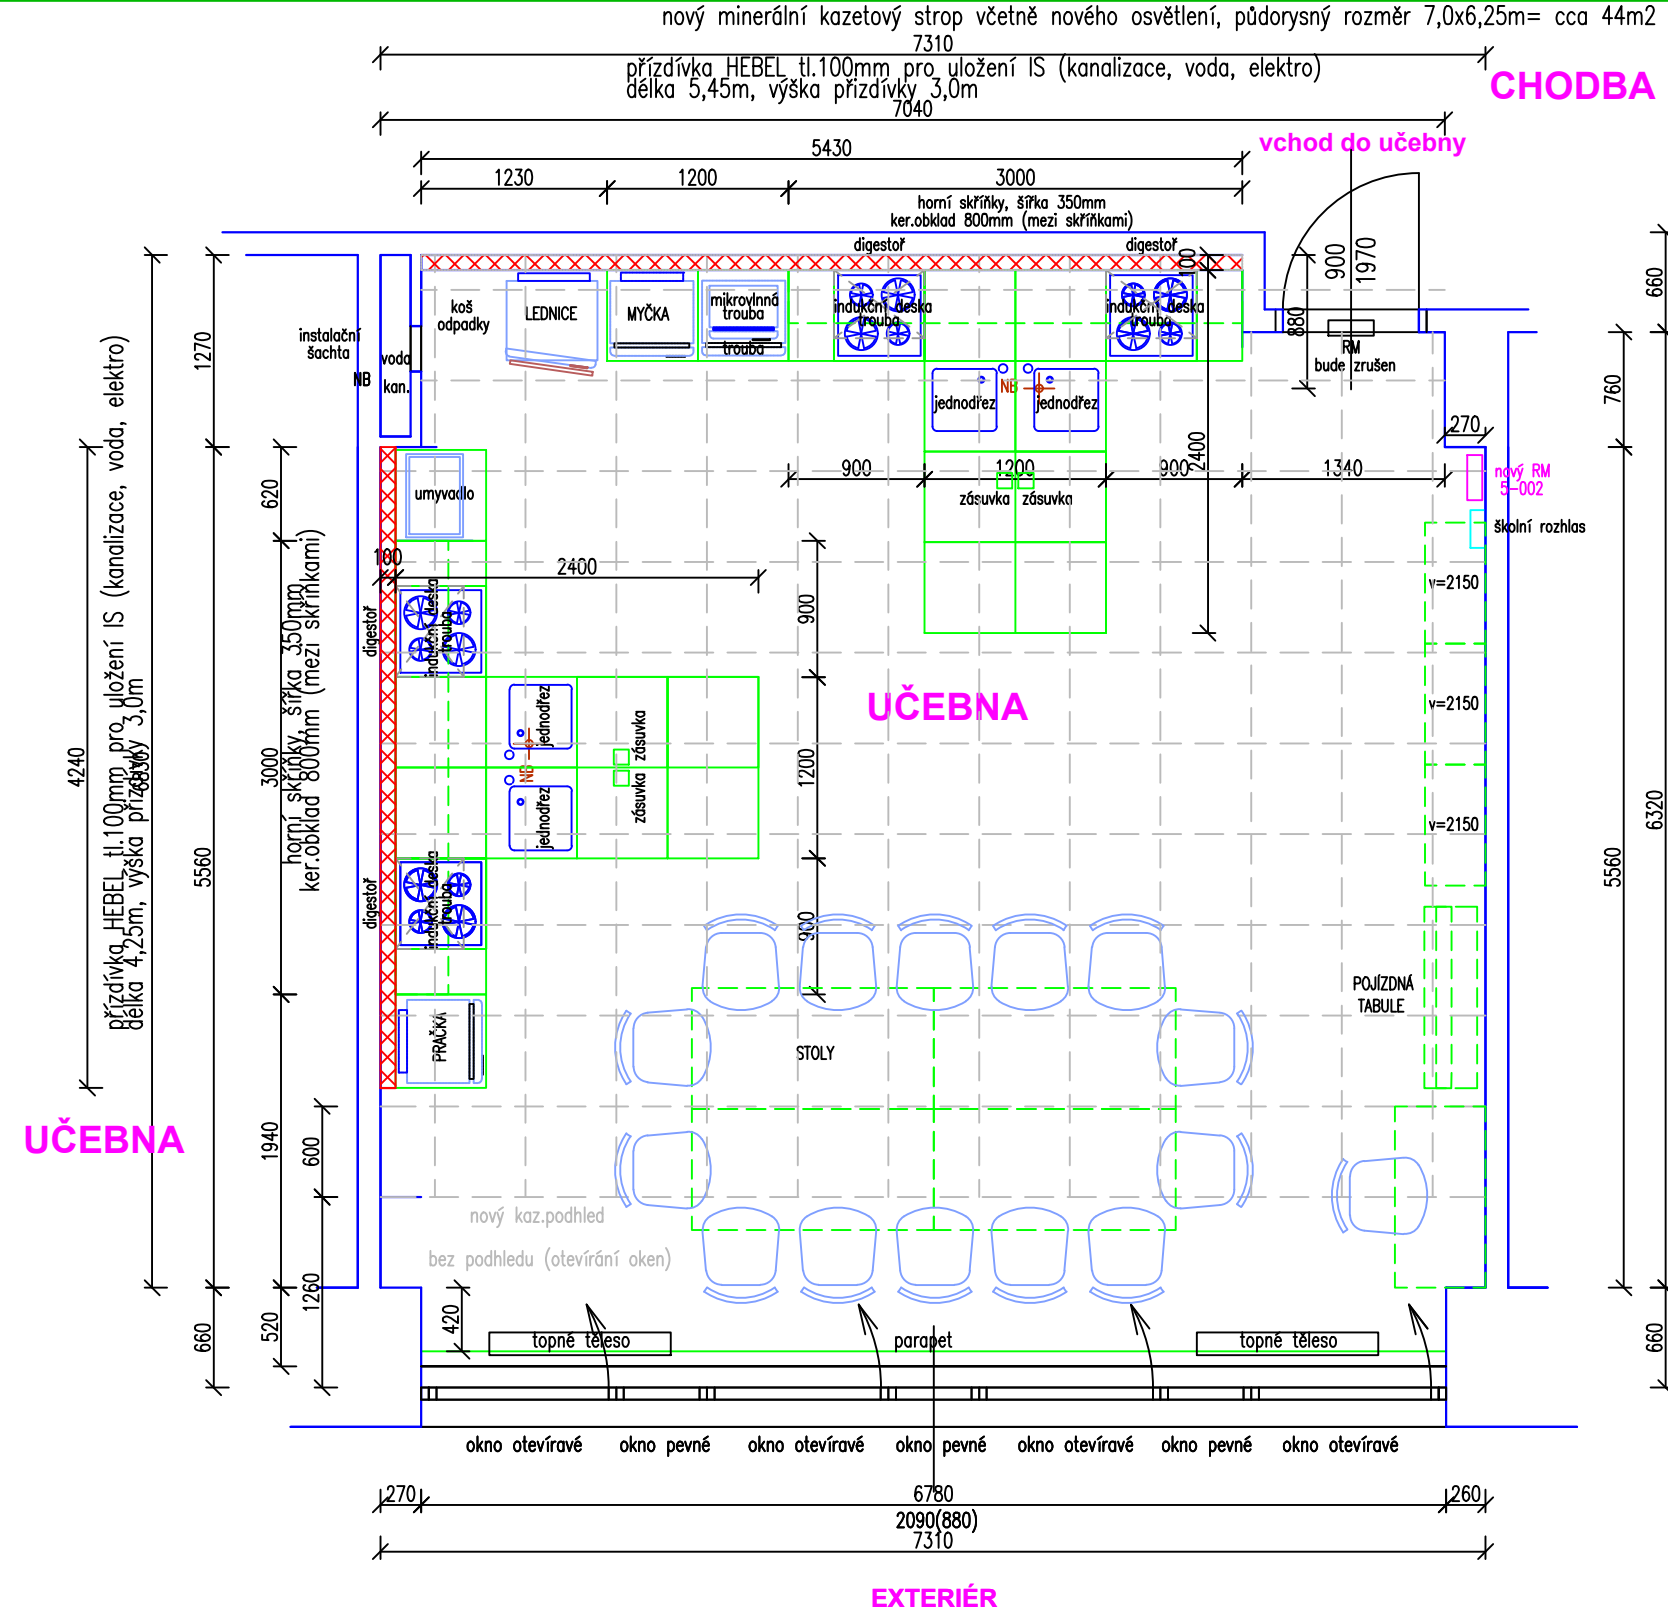

UČEBNA

PODHLÉD
kazetový podhled Ecophon Advantega E T24, 15x600x600mm, White 500
viditelný zapuštěný rošt s polozapuštěnou hranou (stínový efekt)
celkový půdorysný rozměr 7,0x6,25m= cca 44m2

paré č.

E-mail: pvprojekt@seznam.cz

VEDOUcí PROJEKTANT:	HLAVNí PROJEKTANT:	ZODP. PROJEKTANT:	ZAKÁZKOVÉ číSLO:	PV projekt, spol. s r.o. Kalendova 688, HRADEC KRÁLOVÉ 4, IČO 25996282 TEL.+420736539522	
Ing. Prokop VACEK	Ing. Prokop VACEK	Ing. Prokop VACEK	22.045.30		
MíSTO STAVBY:	ZÁKLADNí ŠKOLA A MATEŘSKÁ ŠKOLA, Štefcova č.p.1092, 500 09 Hradec Králové 9			FORMÁT:	X A4
INVESTOR:	ZÁKLADNí ŠKOLA A MATEŘSKÁ ŠKOLA, Štefcova č.p.1092, 500 09 Hradec Králové 9			DATUM:	05/2023
AKCE:	ZÁKLADNí ŠKOLA A MATEŘSKÁ ŠKOLA ŠTEFCOVA ÚPRAVY ŠKOLNí CVIČNÉ KUCHYŇKY katastrální území Nový Hradec Králové, p.st.1447 Štefcova č.p.1092, Hradec Králové 9			STUPEŇ:	DSP
VÝKRES:	PŮDORYS 1.NP–NARŽENÝ STAV			MĚŘíTKO:	1:50
				ČÁST:	číSLO:
				D.1.1.2	D.1.1.2.2